




Planimetria di u.i.u. in Comune di : **Bergamo - Via Giuseppe Verdi 27**

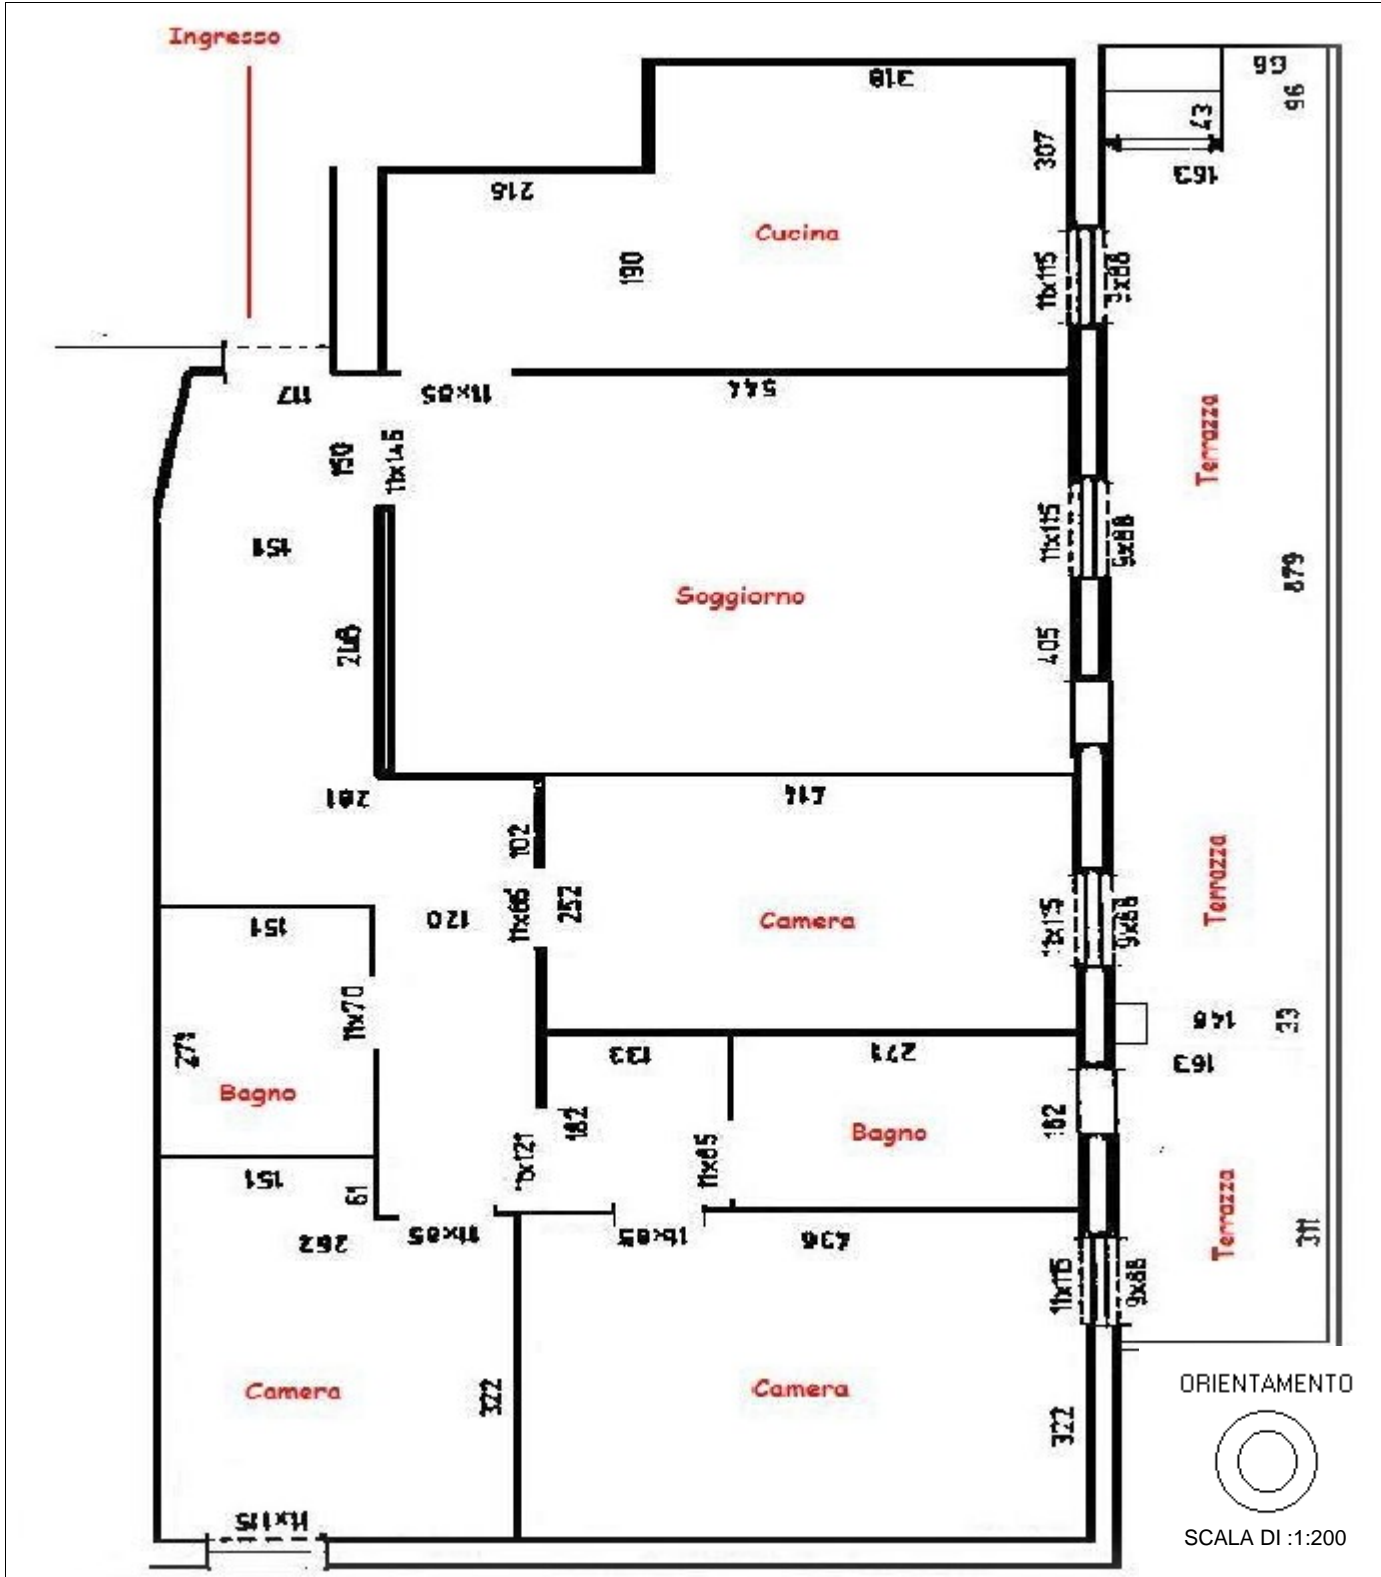

Dichiarazione di N.C.
Dichiarazione di variazione
Identificativi catastali
P. 00
n. 123456 sub. 852365

Compilata dal Arch. _____
Fmr _____
Iscritto all'albo de Architetti
della provincia di Milano n. 123456
data 03/08/2005 Firma _____

RISERVATO ALL'UFFICIO